



Plan implantation terrassement

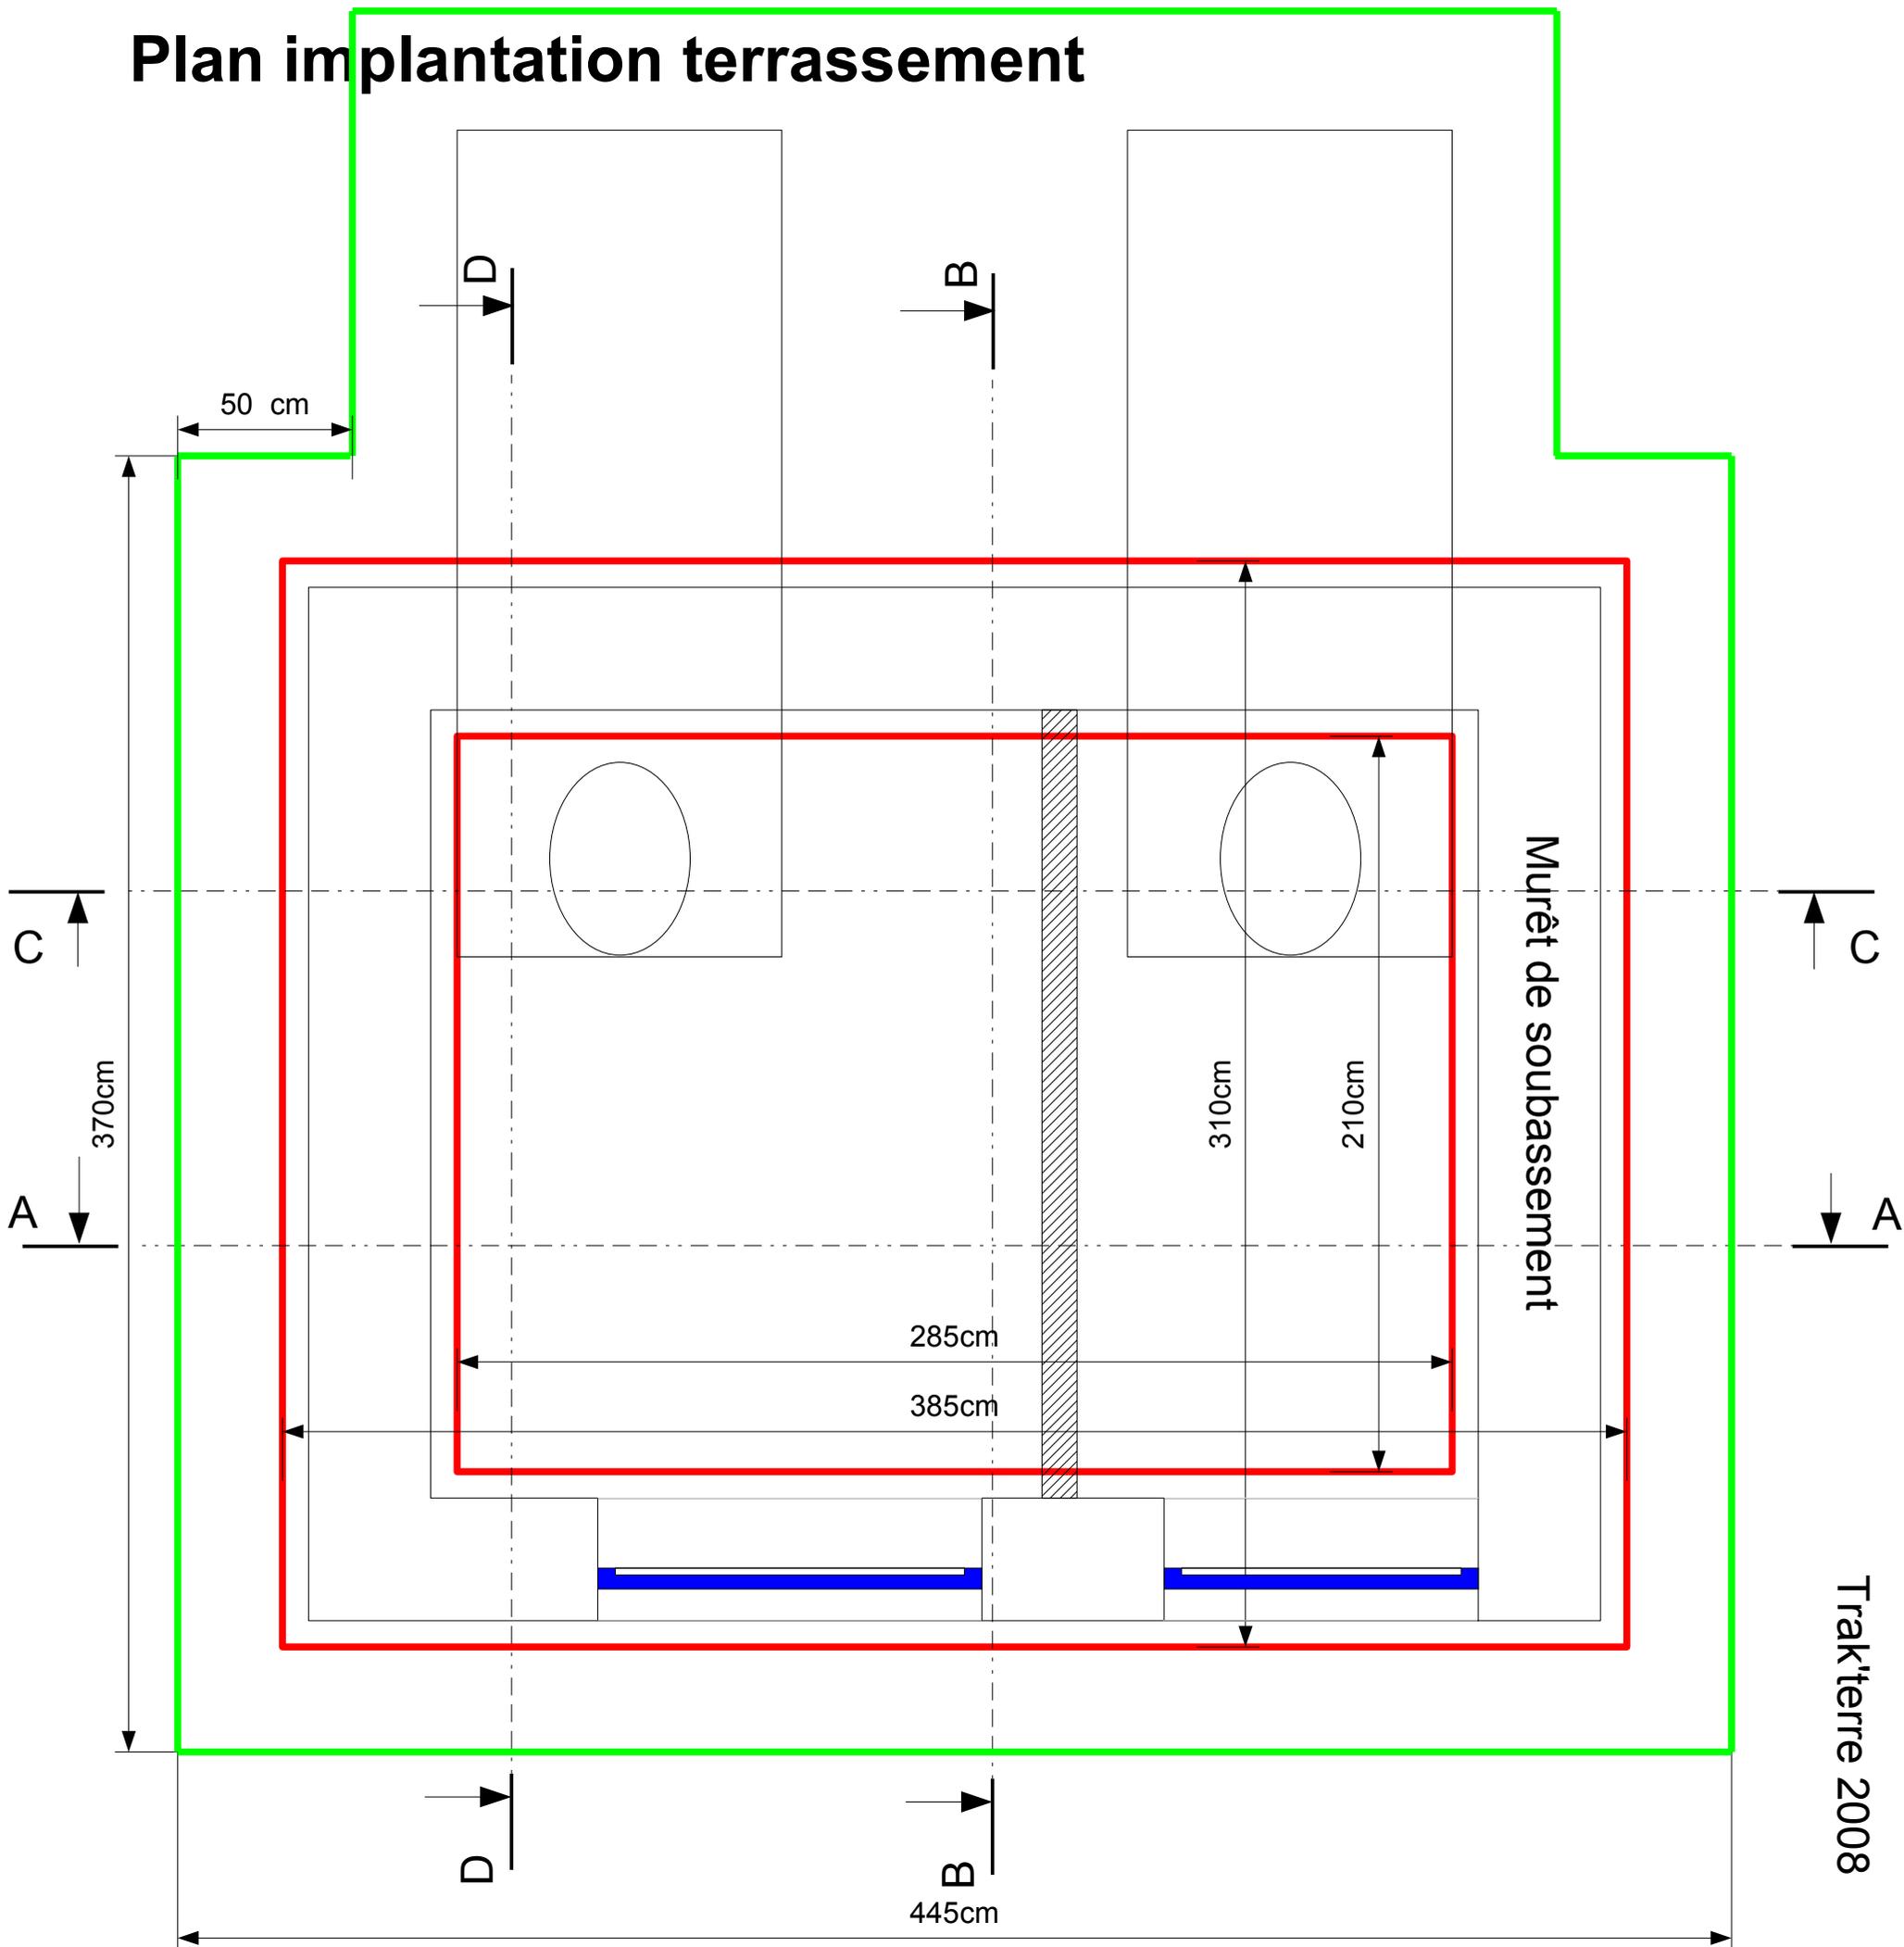


Trak'terre 2008


Coupe AA

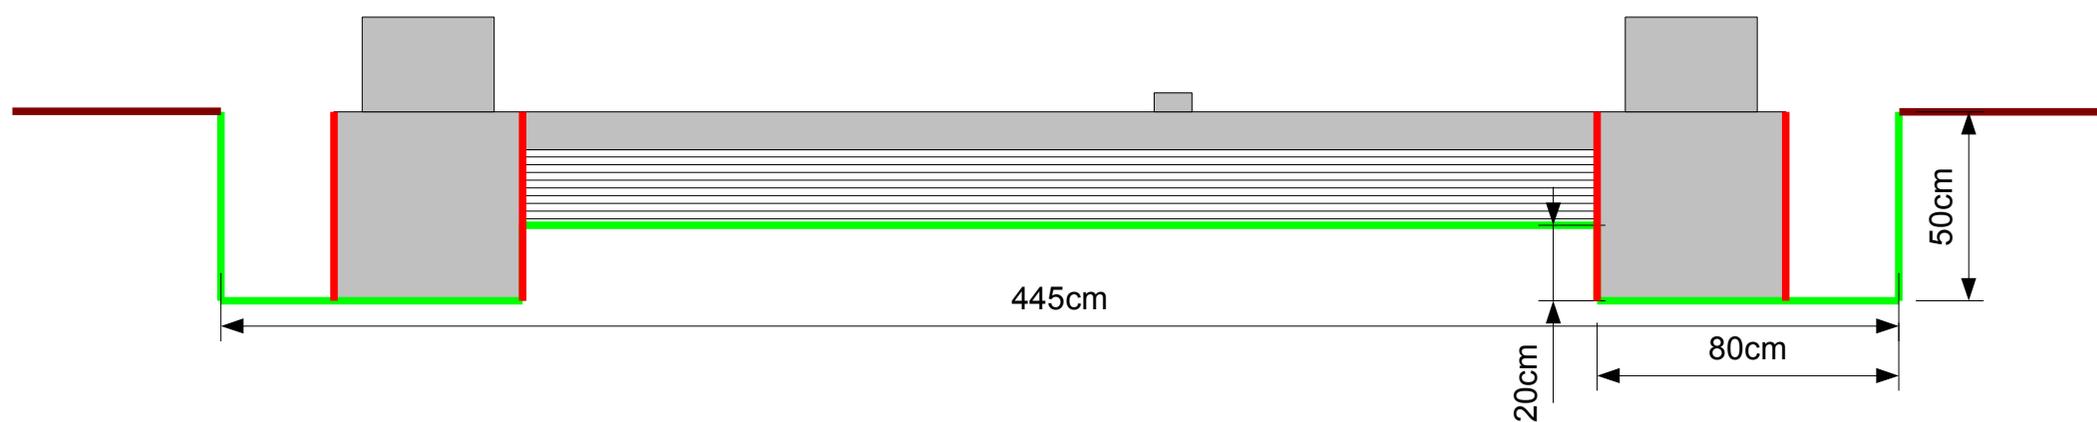


Coupe BB

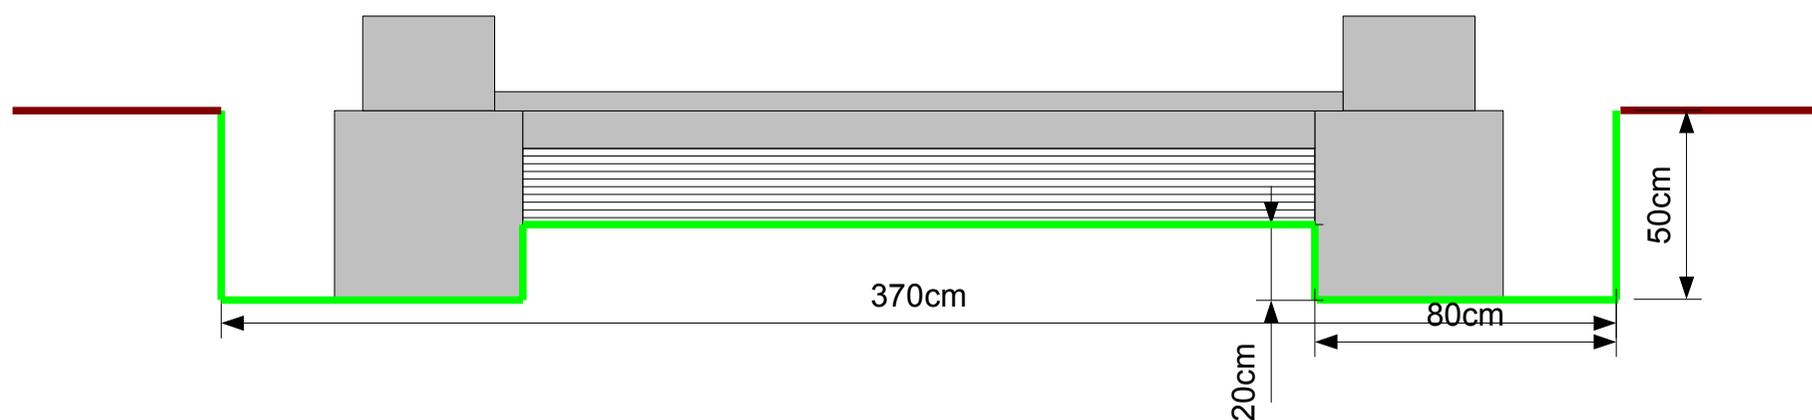

Légende :

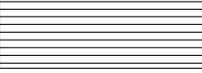-  Ligne de terrassement
-  Niveau sol extérieur
-  Maçonnerie
-  Hérisson ventilé
-  Ligne de fondations (faiblement représentée sur les coupes (visibilité..))
-  Portes

Coupe CC

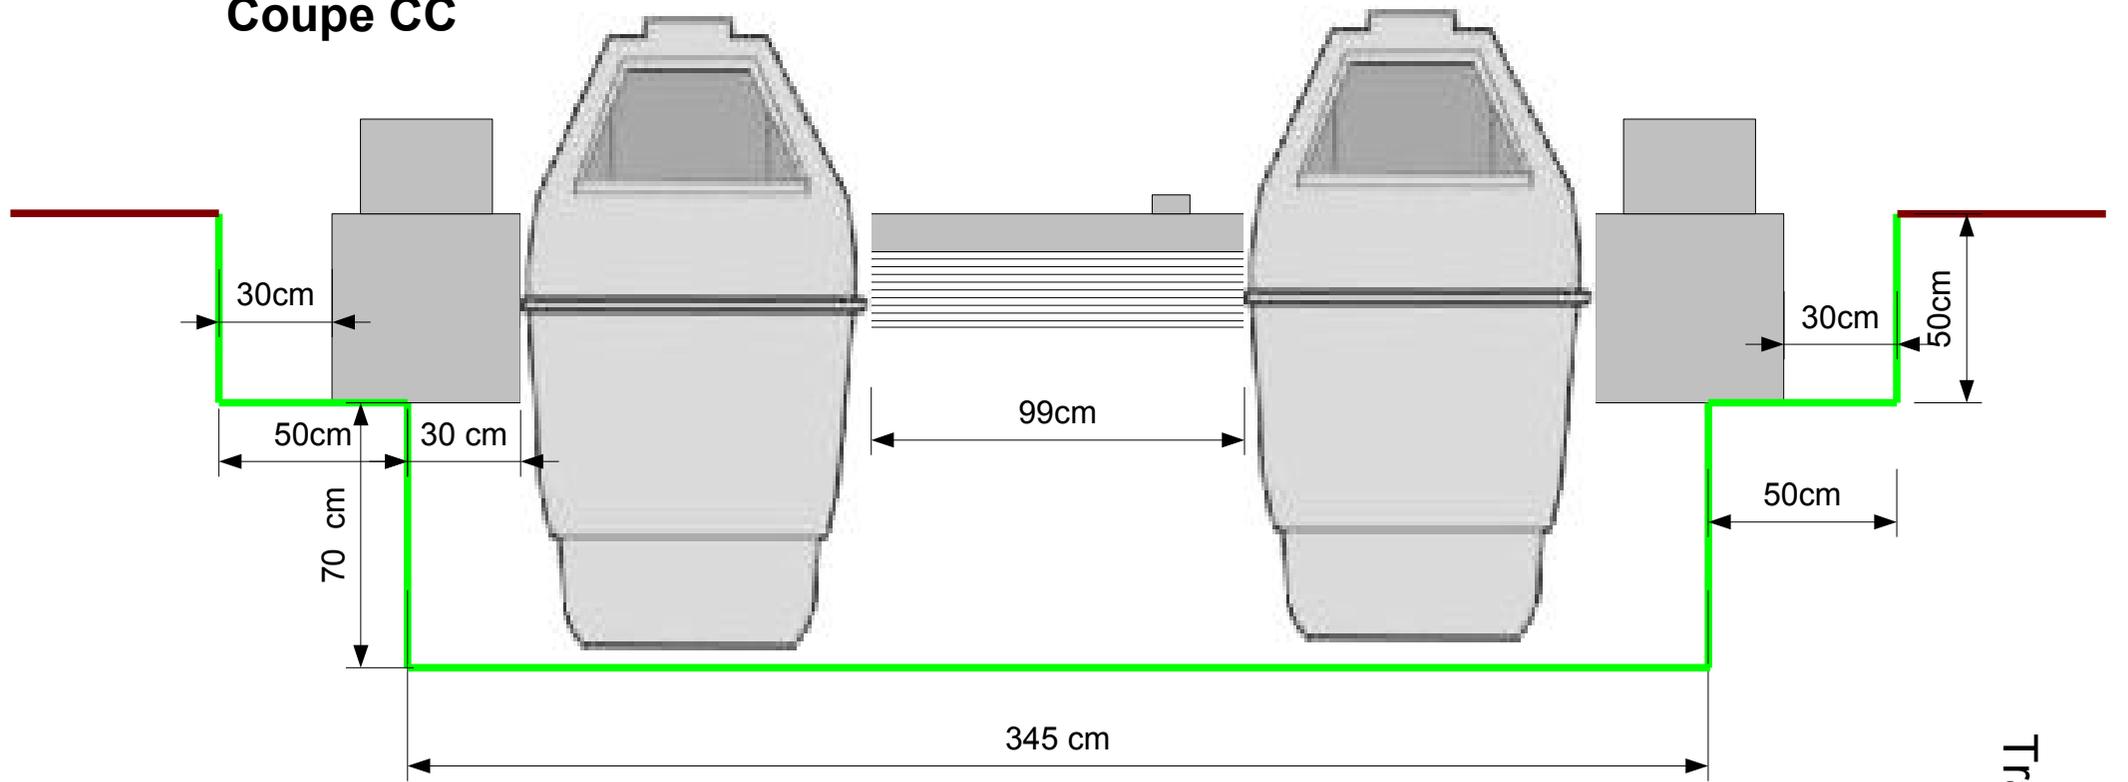

Trakt'erre 2008

Coupe DD

